
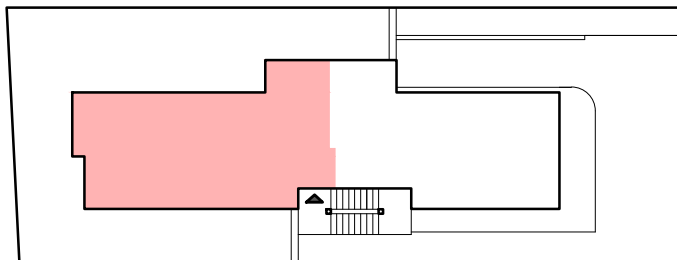


# MIESZKANIE NR 6

Gdynia, ul. Kowieńska 15

Apartamenty  
Familia   
ETAP II

schemat zagospodarowania terenu




## POW. UŻYTKOWA

MIESZKANIE	85,54m <sup>2</sup>
BALKON	9,54m <sup>2</sup>
TARAS NA DACHU	15,50m <sup>2</sup>



**PRIME SPOT**  
GRUPA INWESTYCYJNA

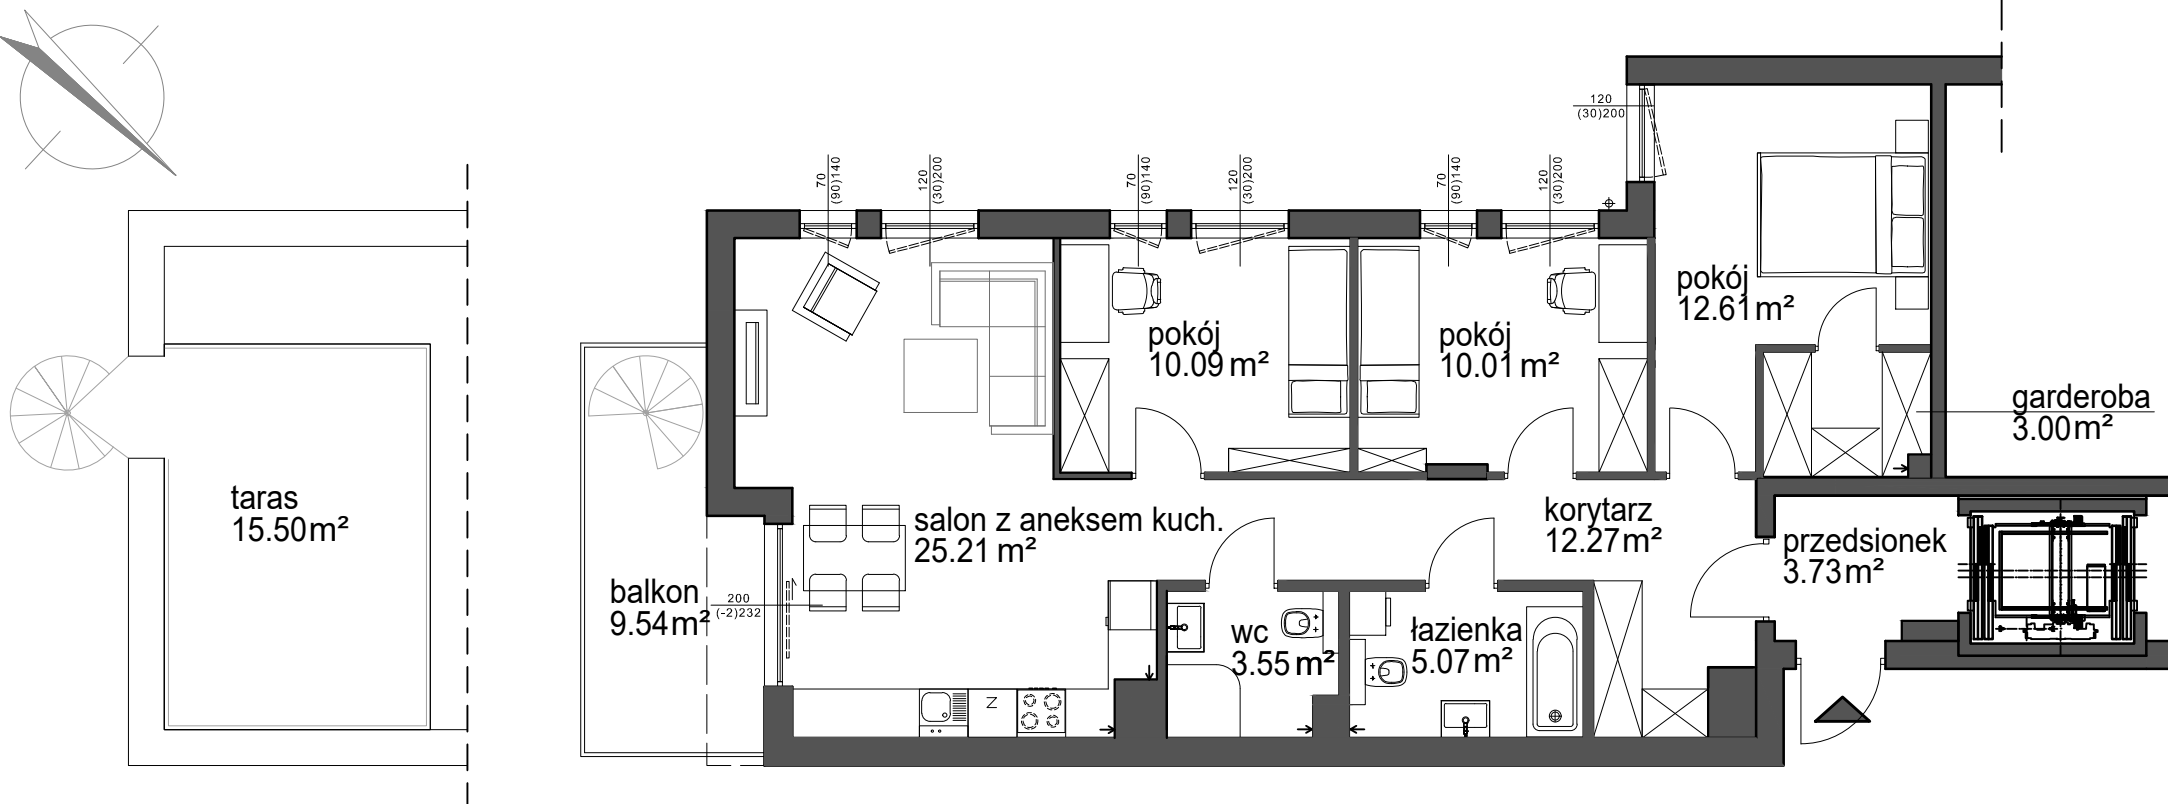

Niniejsza karta lokalu jest jedynie informacją handlową i nie stanowi oferty w rozumieniu art. 66 ust. 1 Kodeksu Cywilnego.