


schemat zagospodarowania terenu

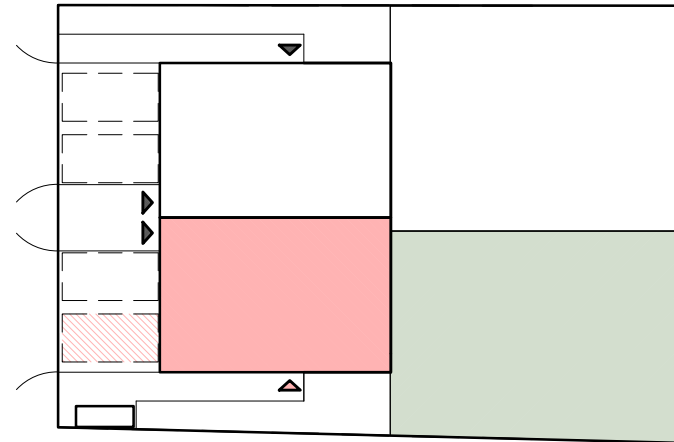


POW. UŻYTKOWA

MIESZKANIE	103,10m ²
GARAŻ*	17,20m ²
BALKON	6,05m ²
OGRÓDEK	157,86m ²


*dodatkowo do lokalu przynależy miejsce postojowe zewnętrzne przed garażem.



PRIME SPOT
GRUPA INWESTYCYJNA

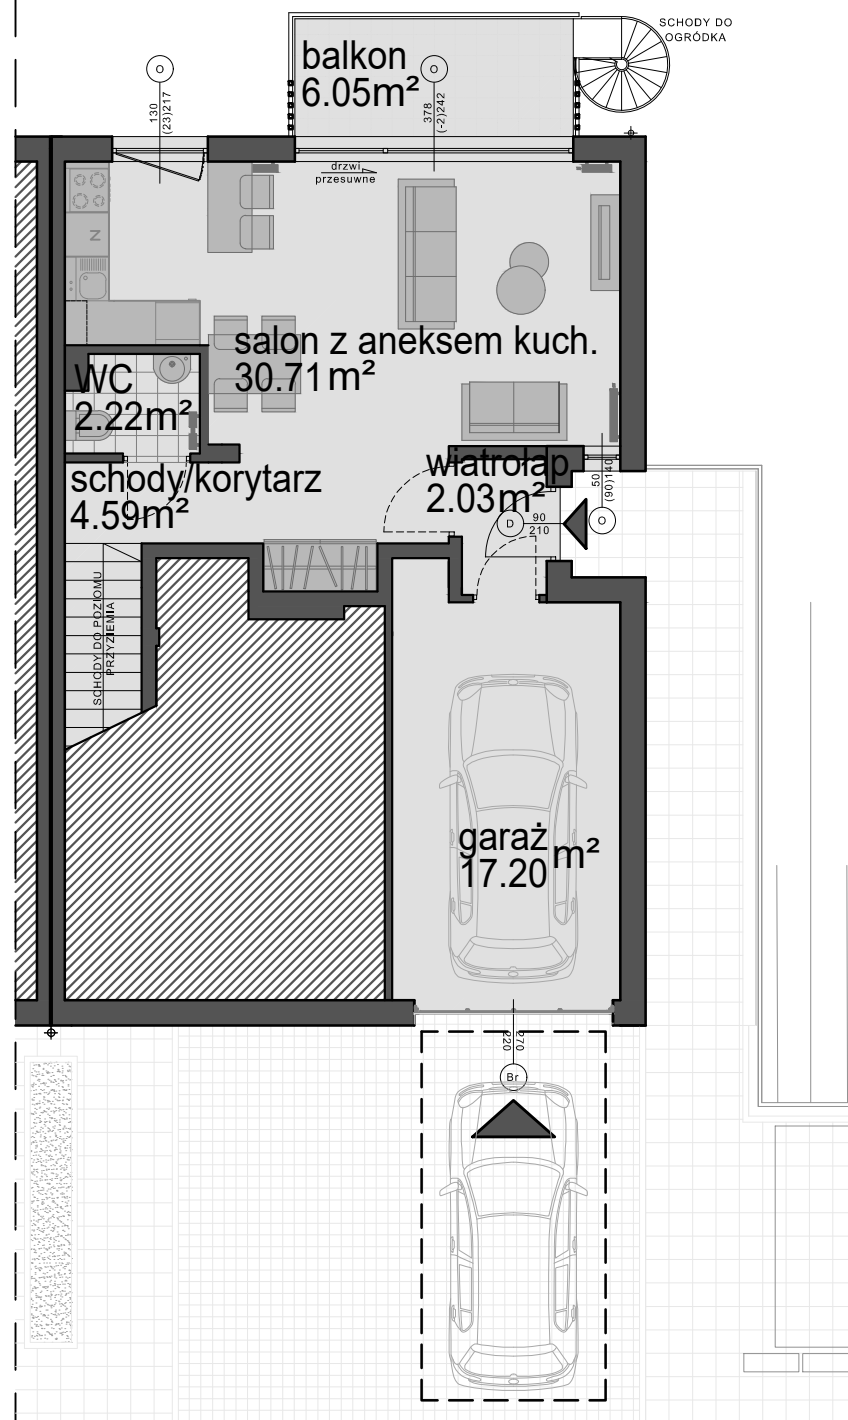

RZUT PARTERU

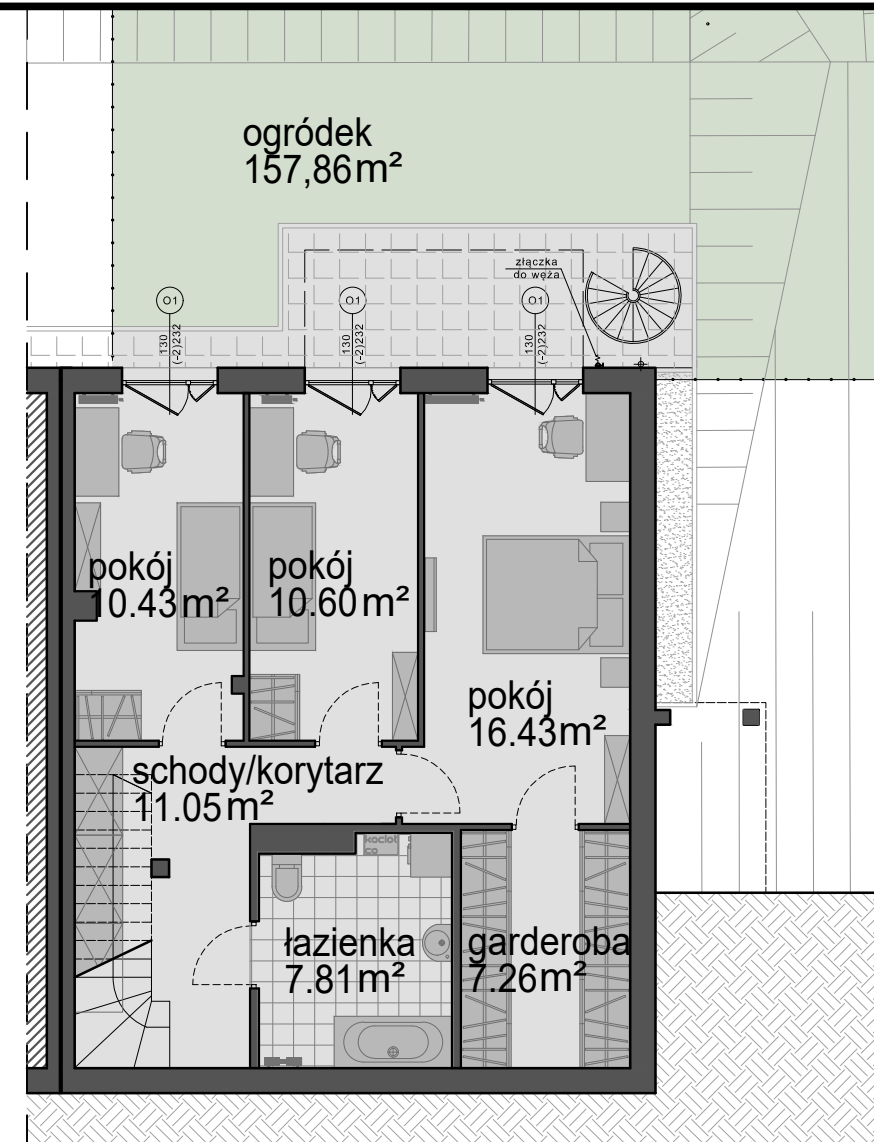

RZUT PRZYZIEMIA

