


schemat zagospodarowania terenu

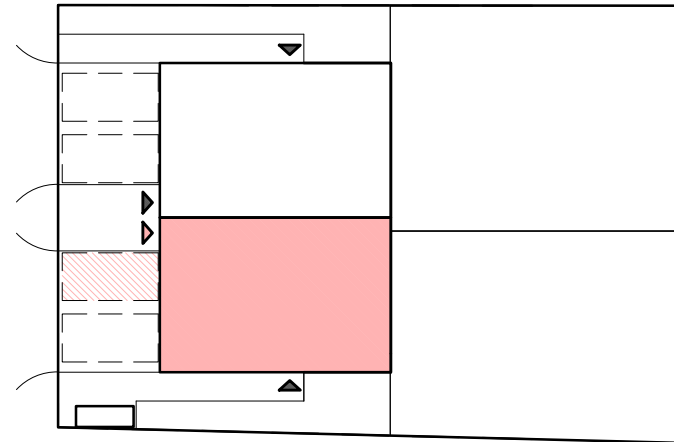


POW. UŻYTKOWA

MIESZKANIE	130,11m ²
GARAŻ*	17,15m ²
BALKON	6,05m ²
TARAS	34,90m ²


*dodatkowo do lokalu przynależy miejsce postojowe zewnętrzne przed garażem.




PRIME SPOT
GRUPA INWESTYCYJNA

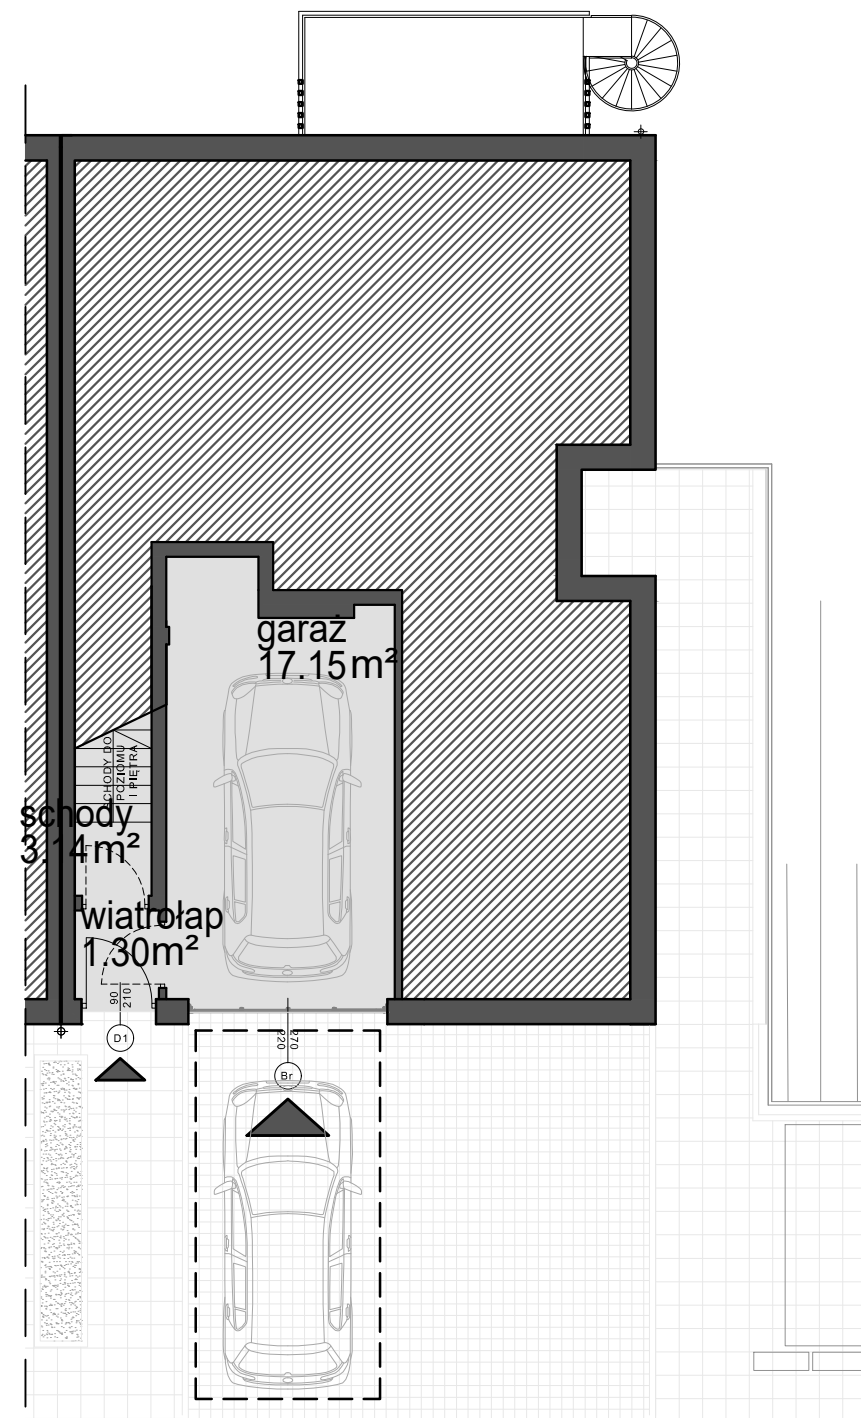

RZUT PARTERU

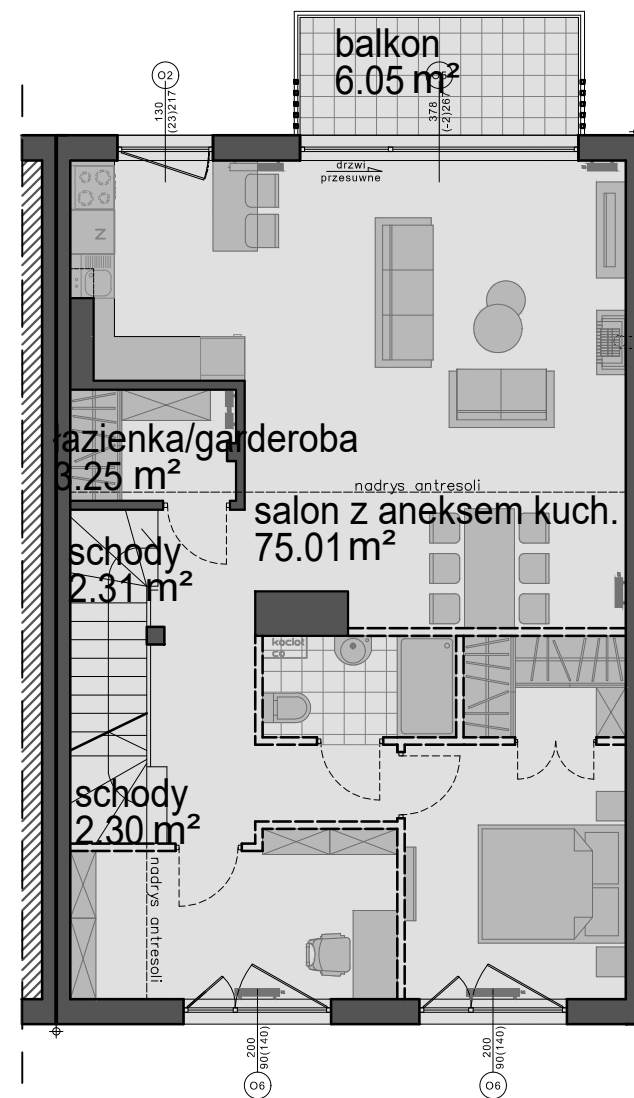

RZUT PIĘTRA +1

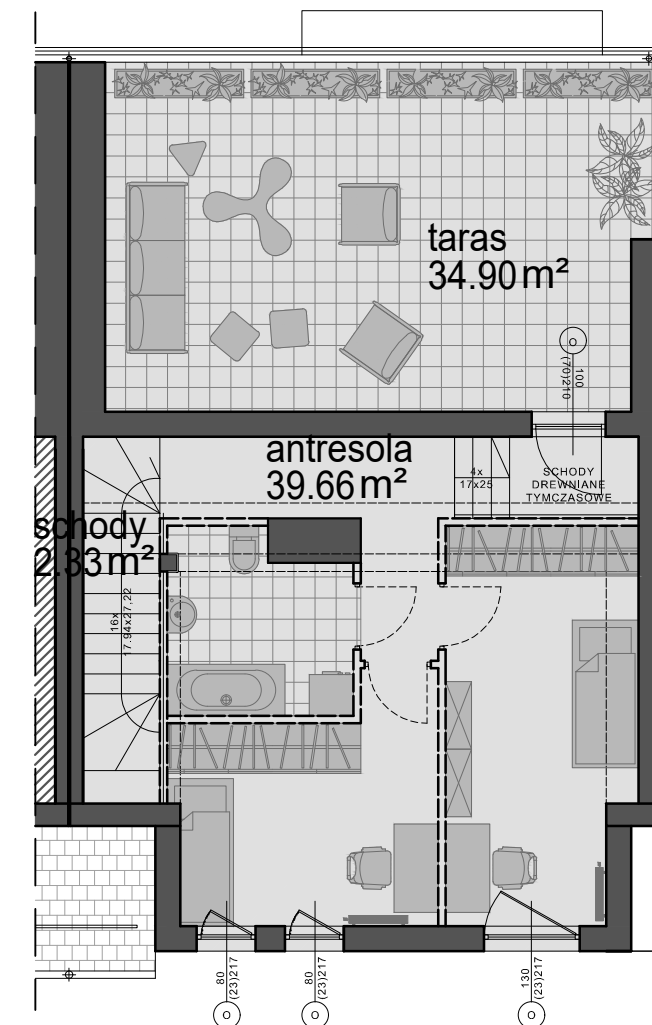

RZUT ANTRESOLI
NAD PIĘTREM +1

===== przykładowa aranżacja

