


MIESZKANIE NR 16 Gdynia, ul. Aleja Zwycięstwa 214

VERTICA

ORŁOWO





PRIME SPOT
GRUPA INWESTYCYJNA

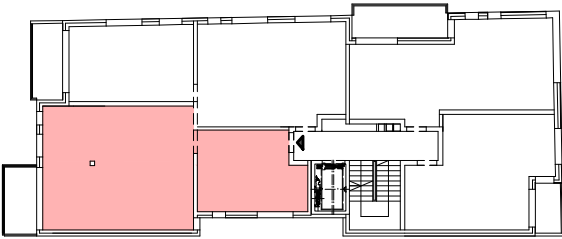

schemat kondygnacji

PIĘTRO	+3
MIESZKANIE	74,88m ²
BALKON	6,51m ²
TARAS NA DACHU	17,20m ²
pow. zajęta przez ściany z możliwością wyburzenia 2,67m ²	

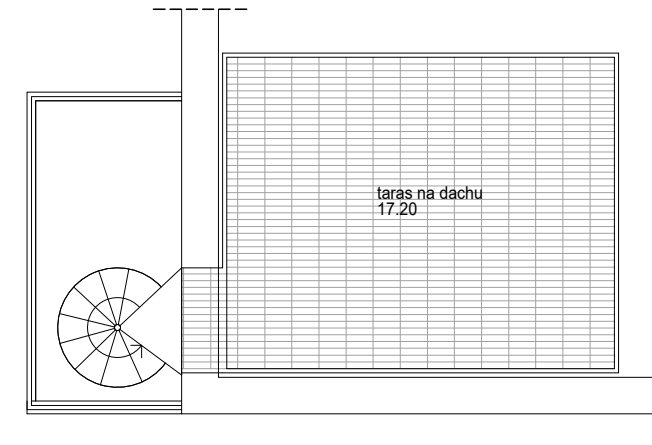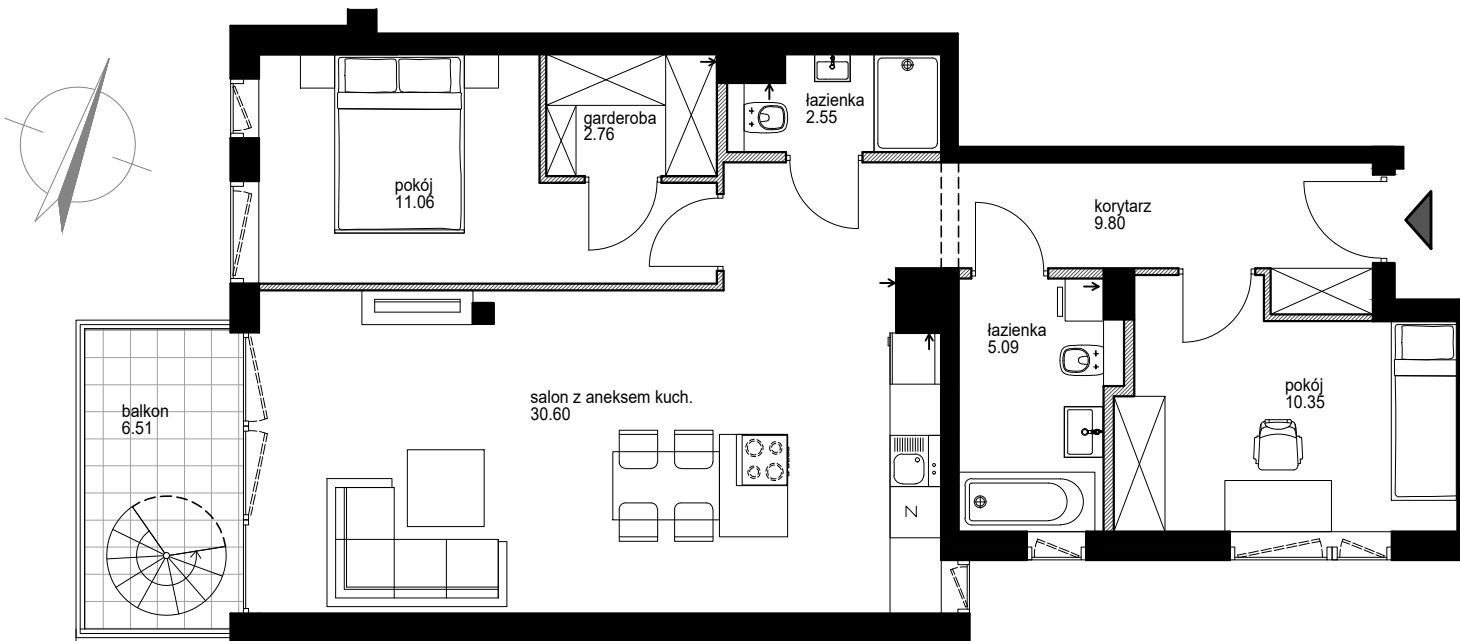

ściany z możliwością wyburzenia

*Projektowana powierzchnia użytkowa obliczona została na podstawie normy PN-ISO 9836:1997 obejmującej powierzchnię pod demontowalnymi ścianami działowymi. Przedstawiona powierzchnia może ulec zmianie na podstawie pomiarów powykonawczych

**Niniejsza karta lokalu jest jedynie informacją handlową i nie stanowi oferty w rozumieniu art. 66 ust. 1 Kodeksu Cywilnego.