


MIESZKANIE NR 4

Gdynia, ul. Aleja Zwycięstwa 214

VERTICA

ORŁOWO

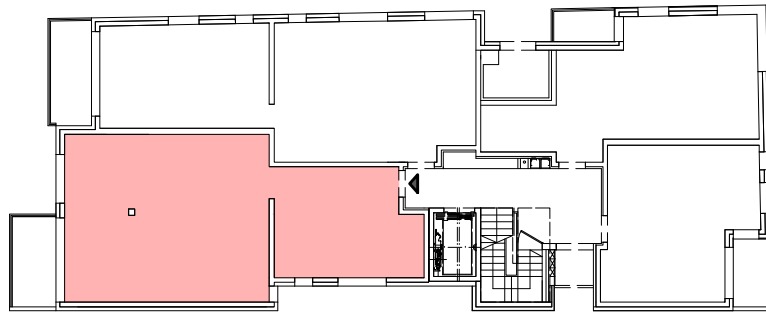

schemat kondygnacji

PIĘTRO PARTER


MIESZKANIE 74,98m²

BALKON 6,51m²

pow. zajęta przez ściany
z możliwością wyburzenia 2,67m²




PRIME SPOT
GRUPA INWESTYCYJNA

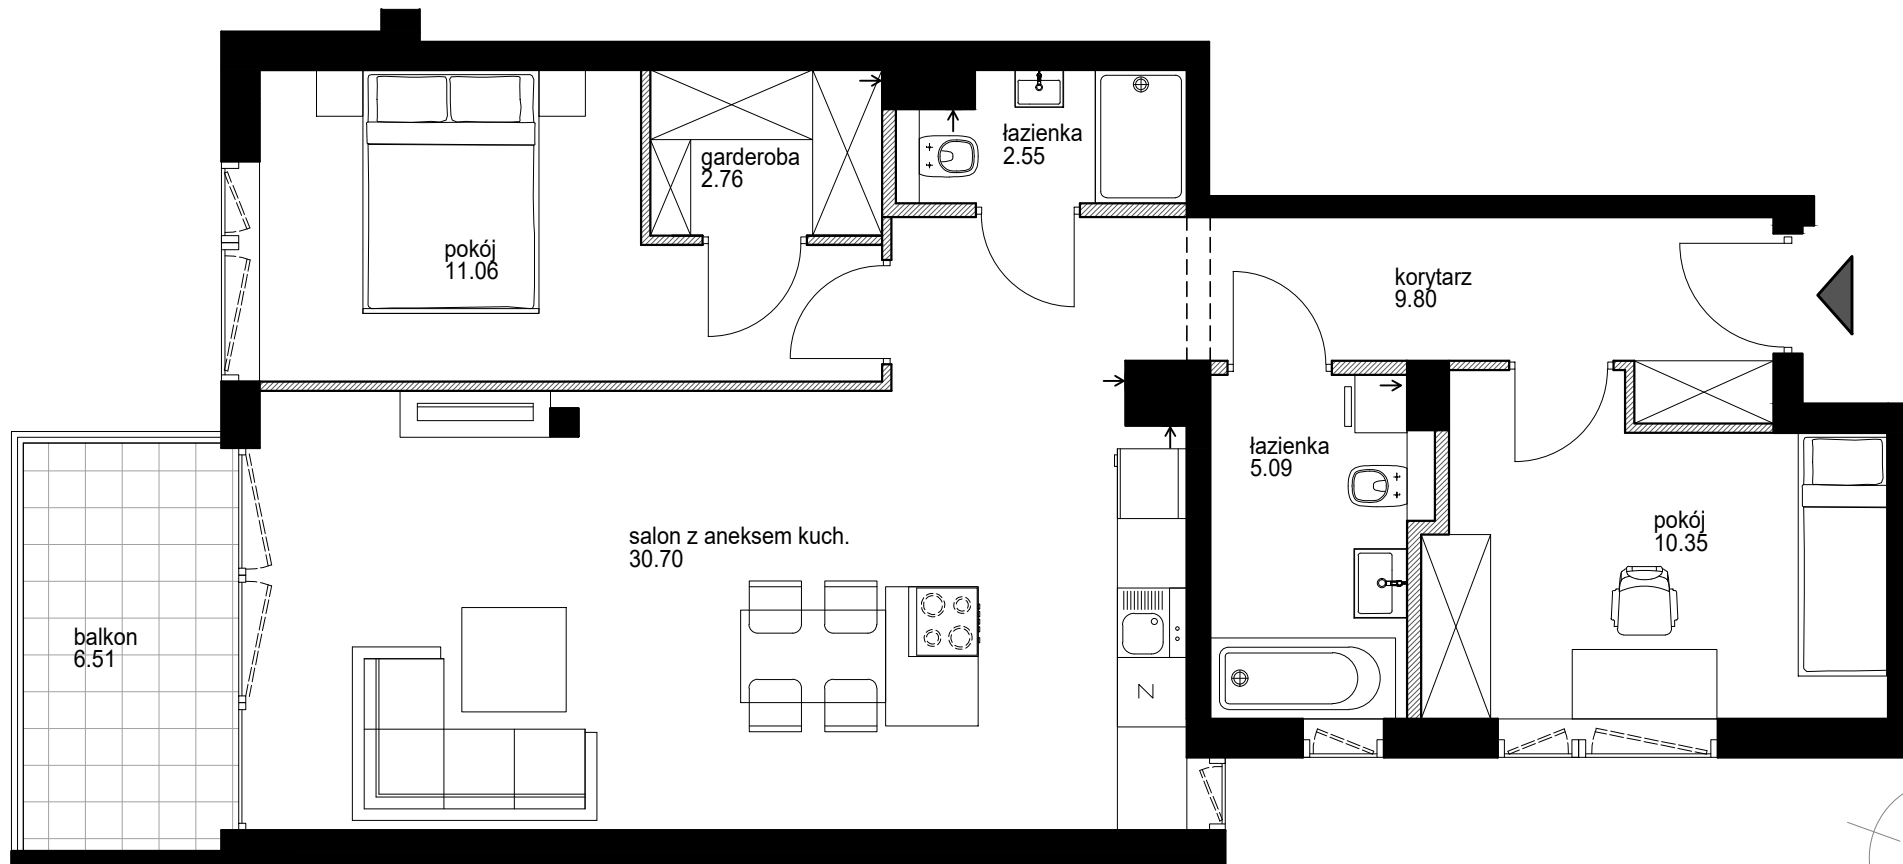

*Projektowana powierzchnia użytkowa obliczona została na podstawie normy PN-ISO 9836:1997 obejmującej powierzchnię pod demontowanymi ścianami działowymi. Przedstawiona powierzchnia może ulec zmianie na podstawie pomiarów powykonawczych

**Niniejsza karta lokalu jest jedynie informacją handlową i nie stanowi oferty w rozumieniu art. 66 ust. 1 Kodeksu Cywilnego.

 ścianki z możliwością wyburzenia

