


schemat kondygnacji

piętro	+1
pow. użytkowa*	66,10m ²
pow. wewnętrzna**	68,39m ²

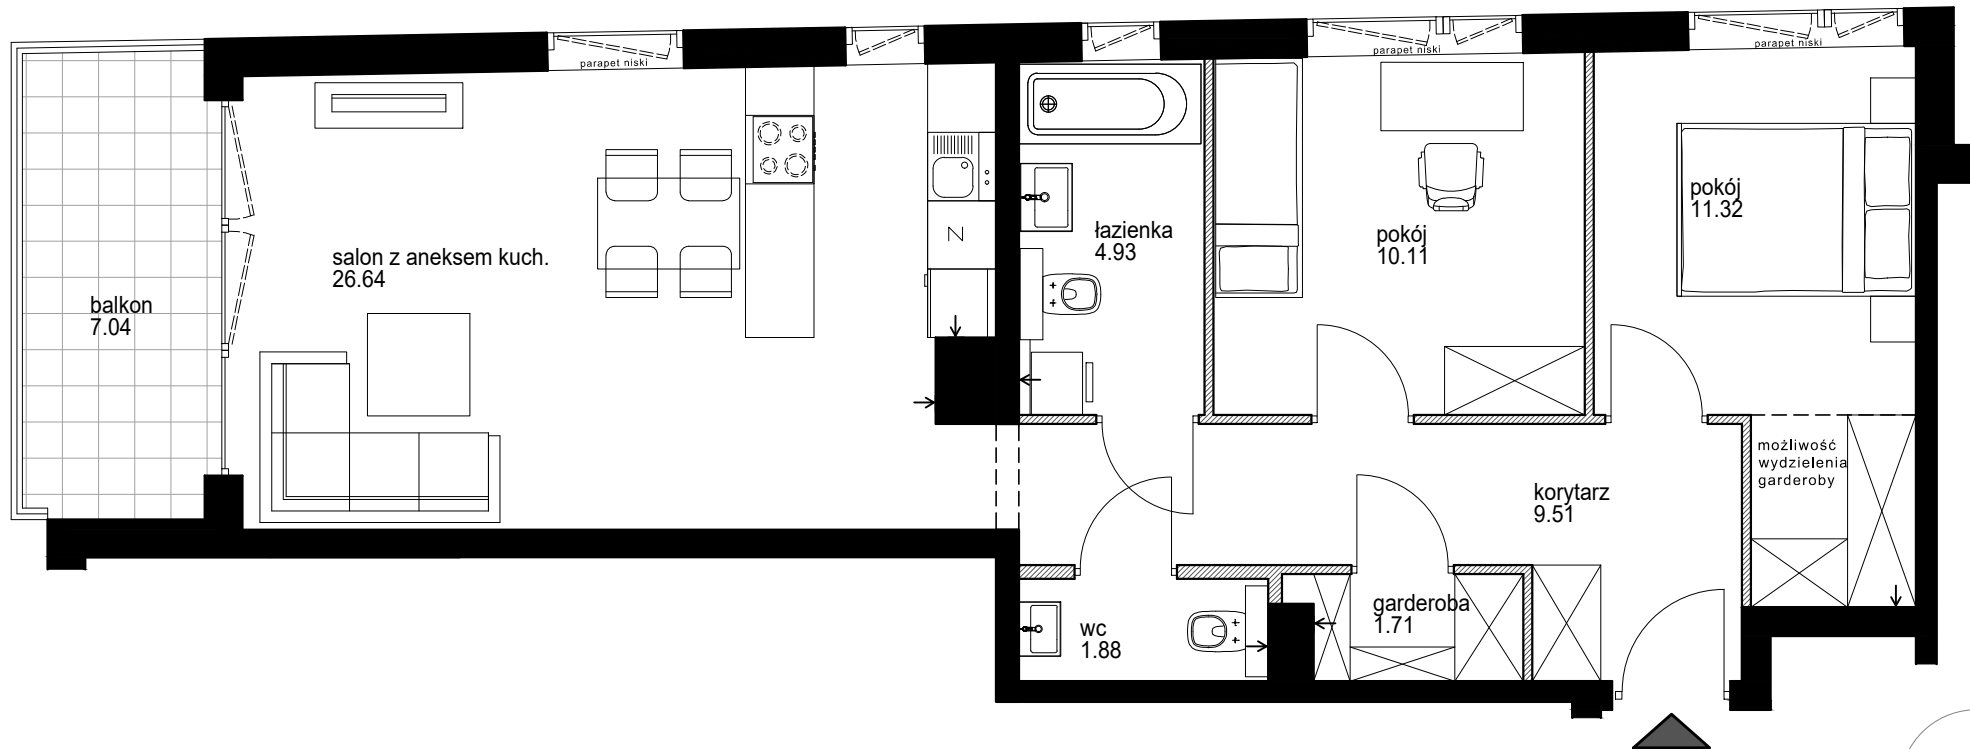


PRIME SPOT
GRUPA INWESTYCYJNA



*Projektowana **powierzchnia użytkowa** obliczona została na podstawie normy PN-ISO 9836:1997, nie obejmuje powierzchni pod demontowanymi ścianami działowymi. Przedstawiona powierzchnia może ulec zmianie na podstawie pomiarów powykonawczych.

Projektowana **powierzchnia wewnętrzna stanowi sumę **powierzchni użytkowej** i powierzchni pod demontowanymi ścianami działowymi. Przedstawiona powierzchnia może ulec zmianie na podstawie pomiarów powykonawczych.

 ścianki z możliwością wyburzenia

