
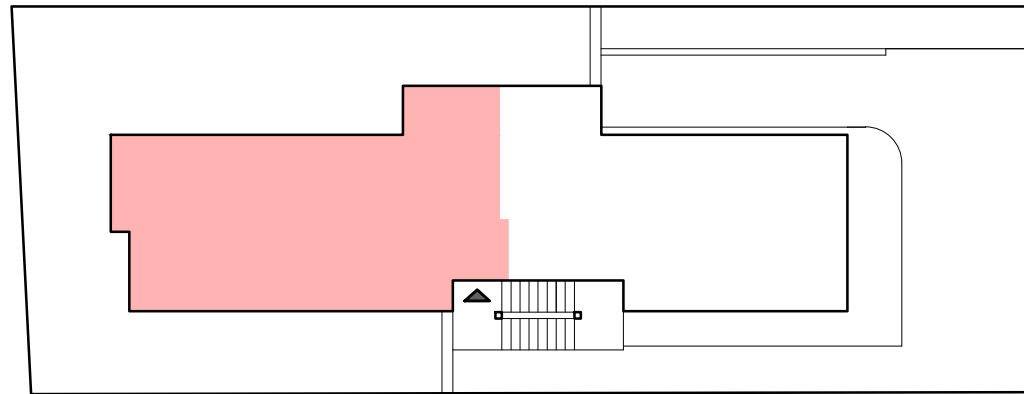


MIESZKANIE NR 4

Gdynia, ul. Kowieńska 15


Apartamenty
Familia 
ETAP II

schemat zagospodarowania terenu




POW. UŻYTKOWA

MIESZKANIE	85,50m ²
BALKON	6,43m ²

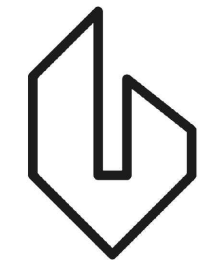

PRIME SPOT
GRUPA INWESTYCYJNA

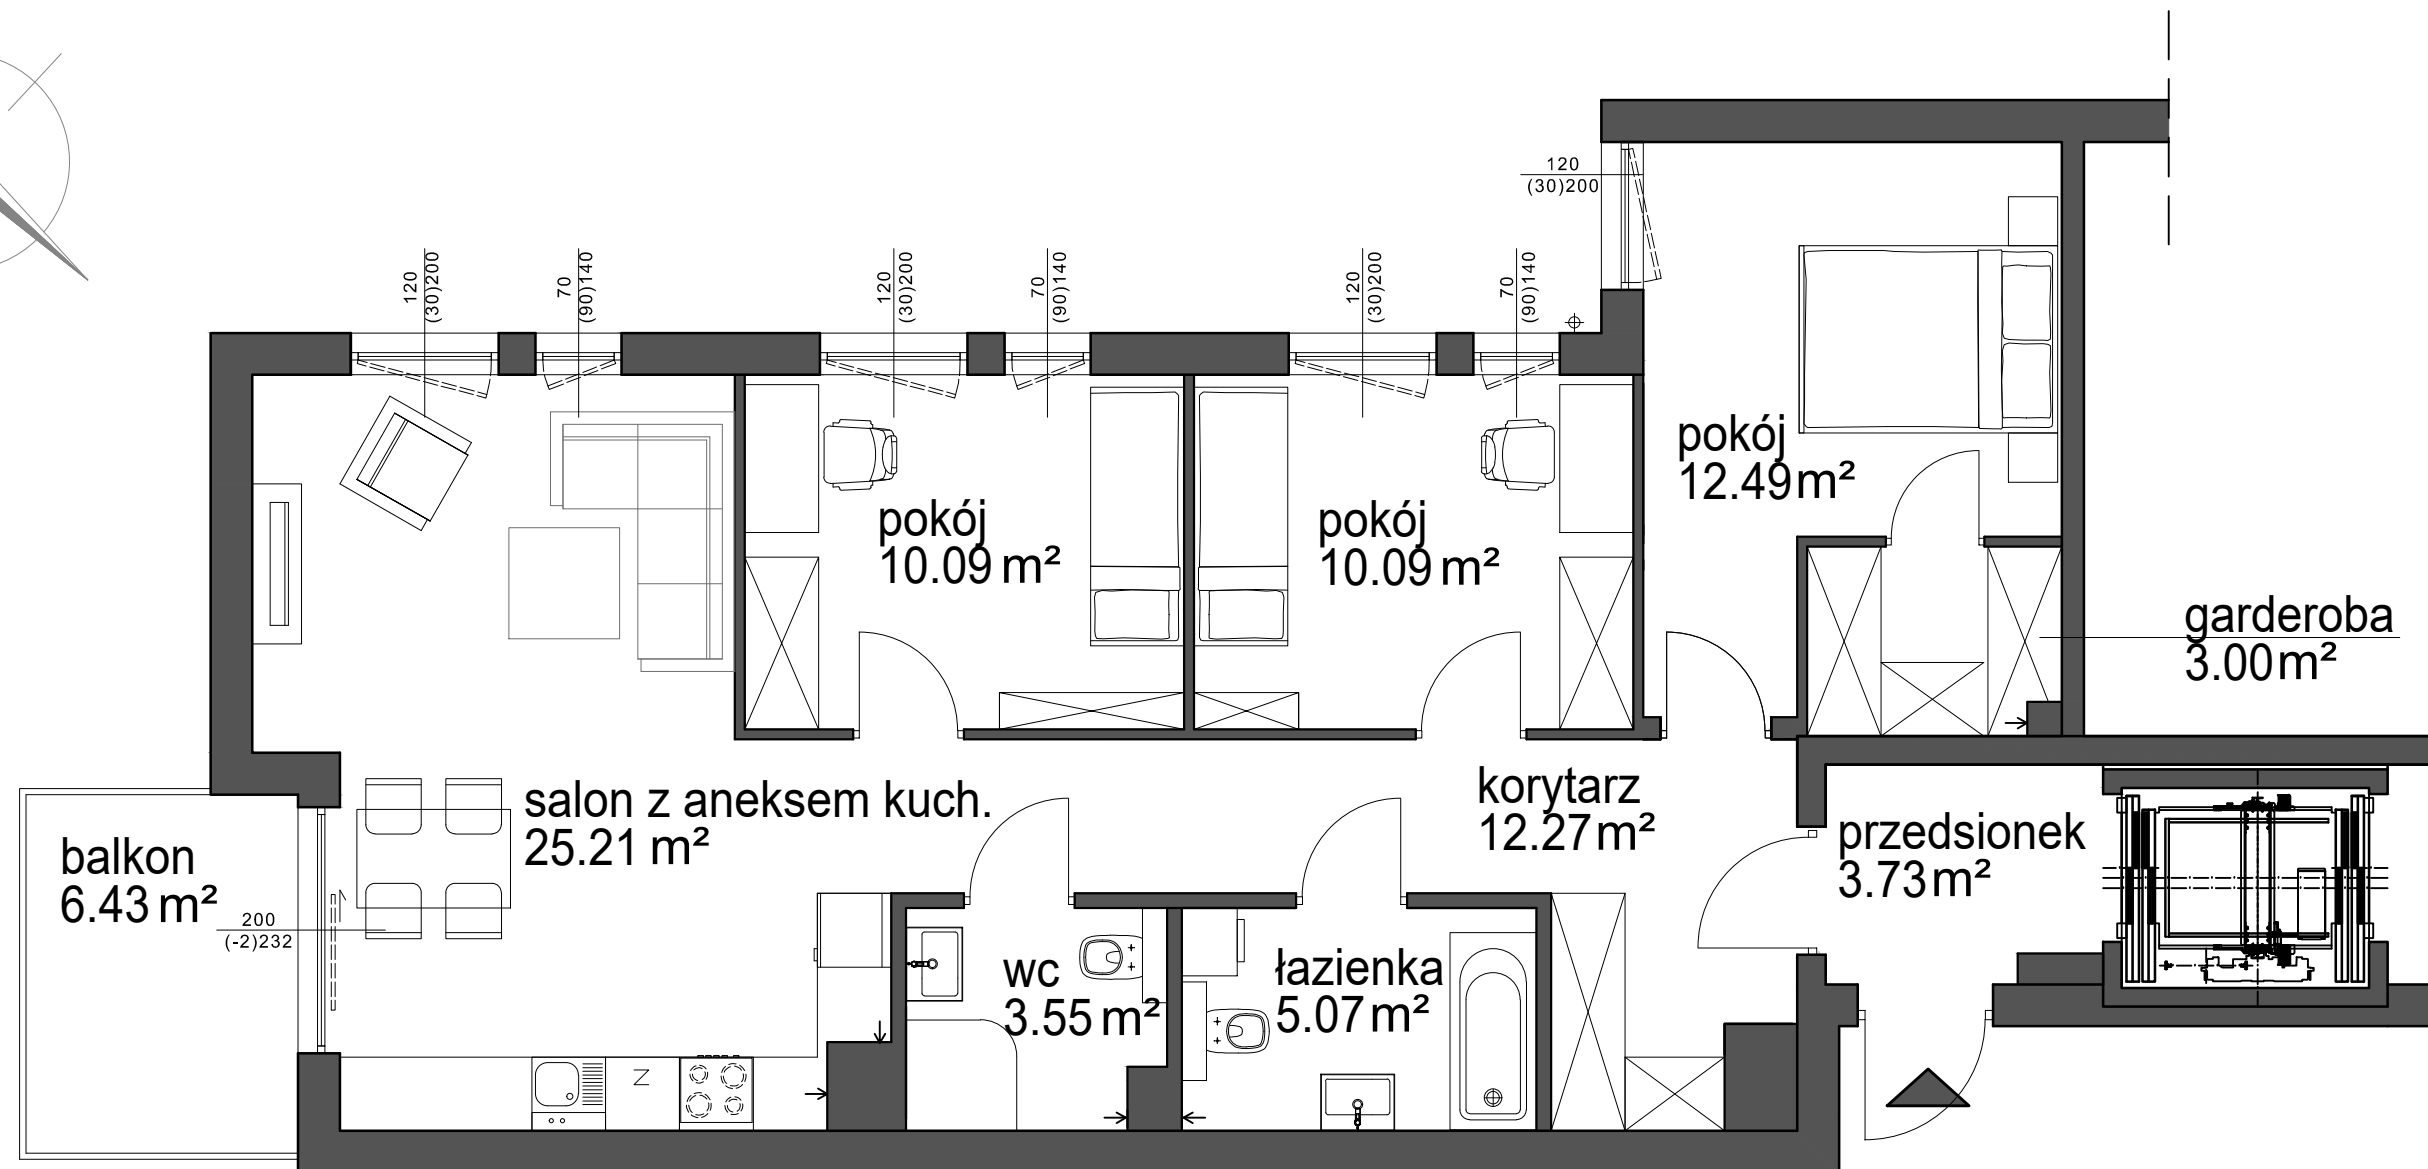

Niniejsza karta lokalu jest jedynie informacją handlową i nie stanowi oferty w rozumieniu art. 66 ust. 1 Kodeksu Cywilnego.