
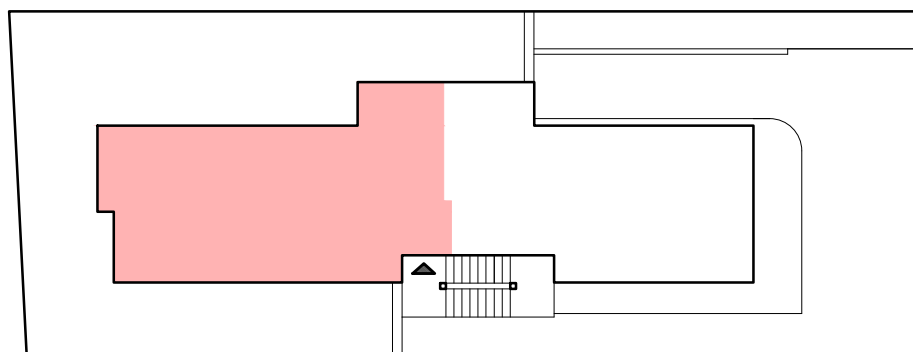


MIESZKANIE NR 6

Gdynia, ul. Kowieńska 15

Apartamenty
Familia 
ETAP II

schemat zagospodarowania terenu






POW. UŻYTKOWA

MIESZKANIE	85,50m ²
BALKON	9,54m ²
TARAS NA DACHU	15,50m ²



PRIME SPOT
GRUPA INWESTYCYJNA

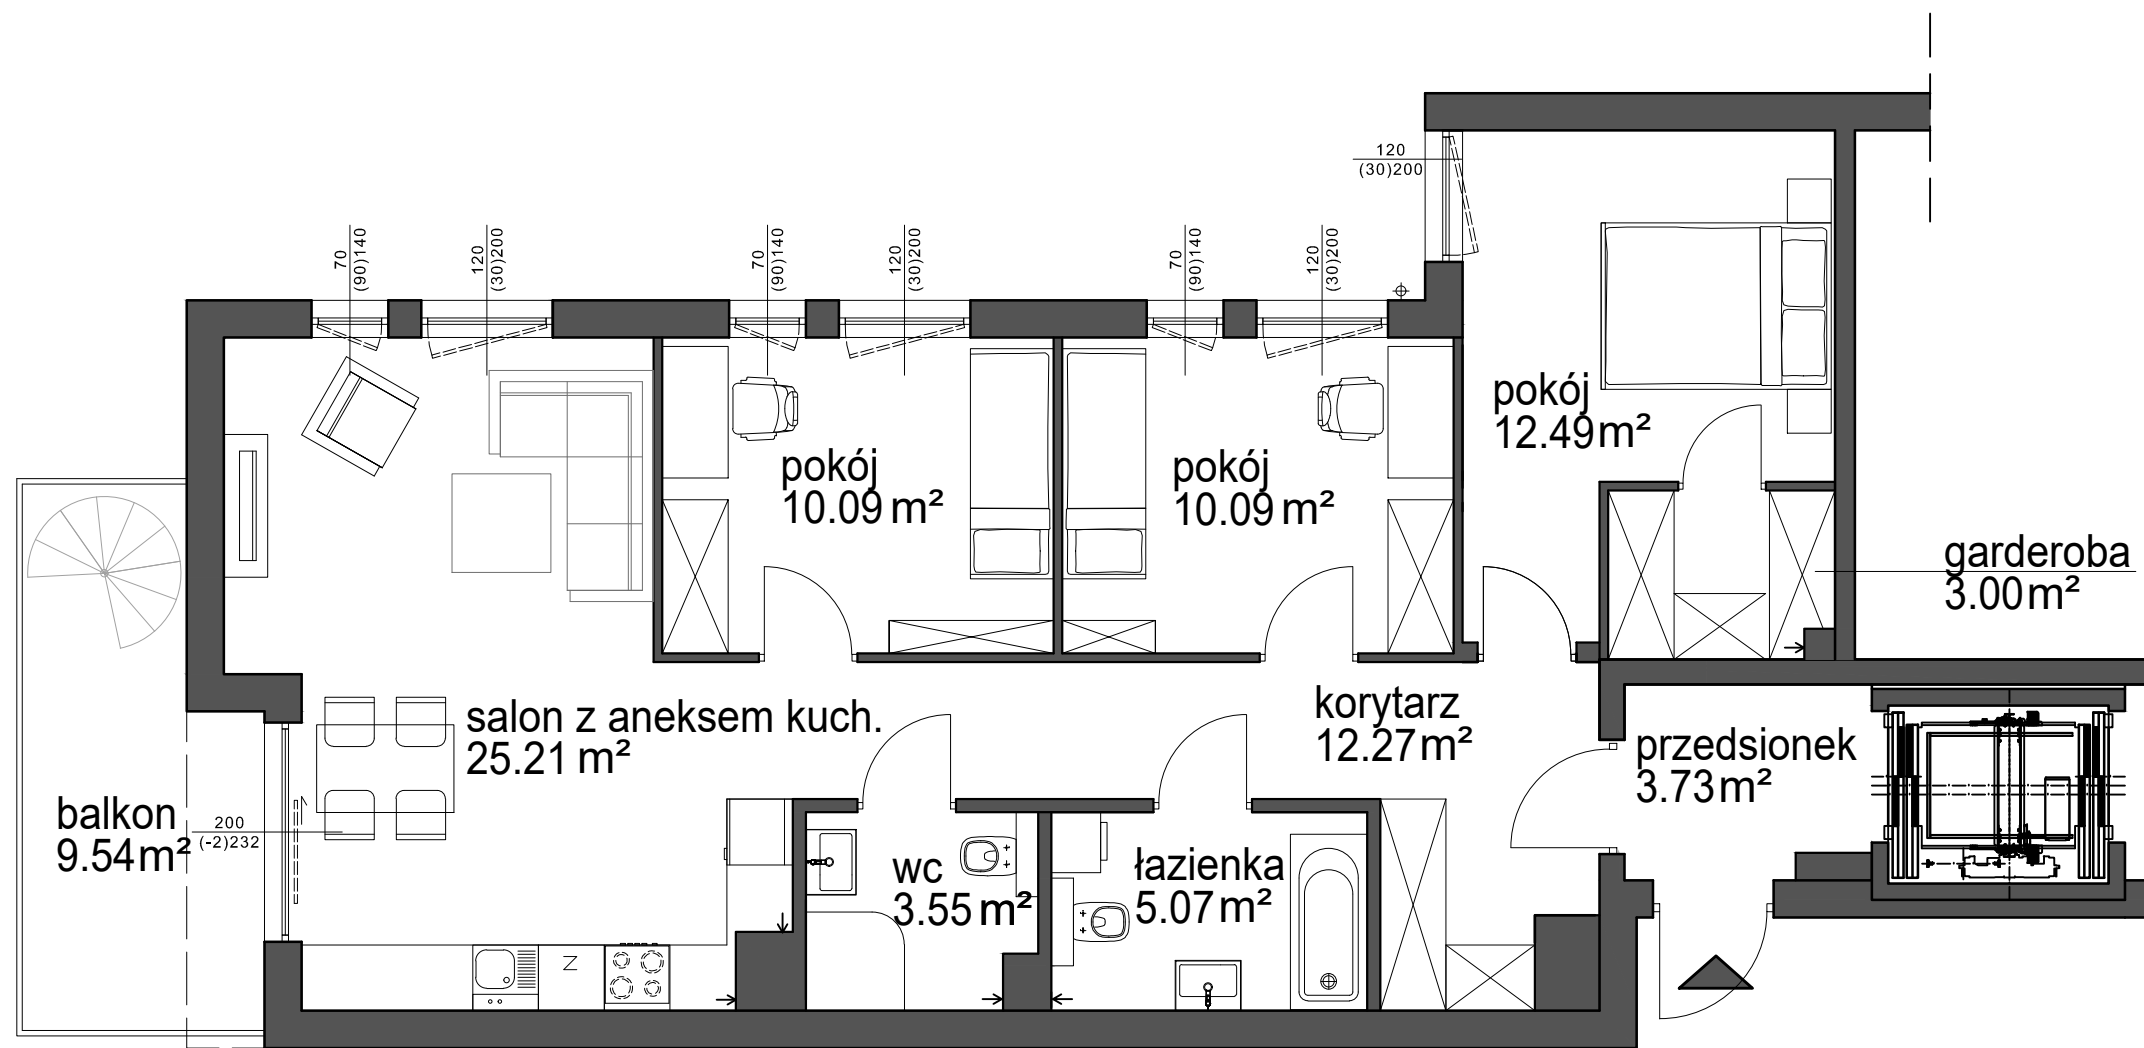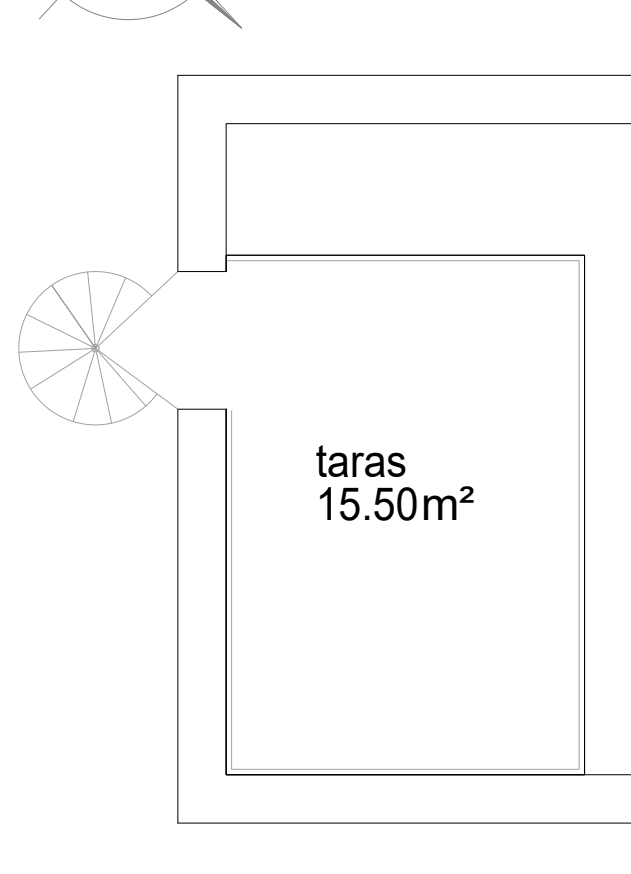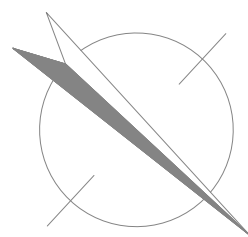

Niniejsza karta lokalu jest jedynie informacją handlową i nie stanowi oferty w rozumieniu art. 66 ust. 1 Kodeksu Cywilnego.