

# PRZYSTAŃ

## JASTARNIA


### LOKAL NR 6

Jastarnia, ul. Mickiewicza 40


piętro +1

pow. użytkowa 65,50m<sup>2</sup>

pow. wewnętrzna 71,38m<sup>2</sup>

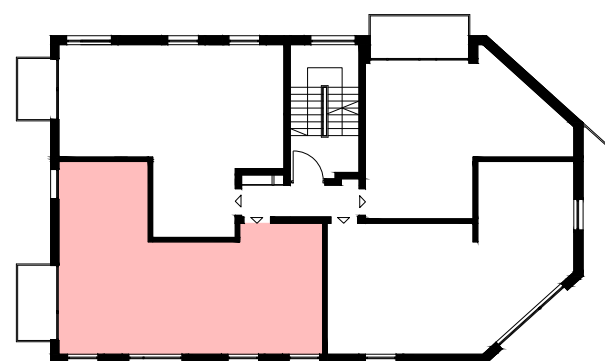


SCHEMAT KONDYGNACJI

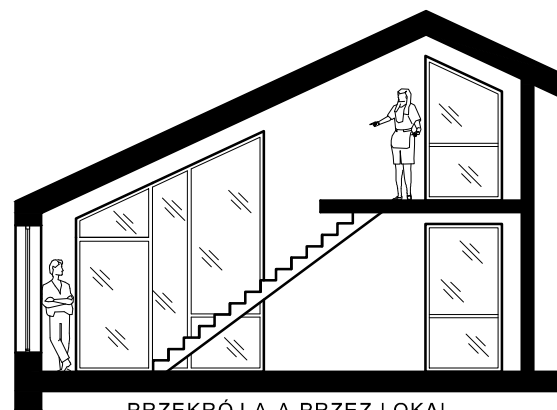

PRZEKRÓJ A-A PRZEZ LOKAL

- 1) Projektowana powierzchnia użytkowa liczona wg. normy PN-ISO-9836; 2015-12.
- 2) Projektowana powierzchnia wewnętrzna stanowi sumę powierzchni podłogi wszystkich pomieszczeń, schodów i powierzchni pod demontowanymi ścianami działowymi.
- 3) W trakcie prac budowlanych mogą ulec zmianie wymiar, lokalizacja wyposażenia sanitarnego i elektrycznego.
- 3) Rzeczywiste wymiary i powierzchnie stwierdzone są po wykonaniu inwentaryzacji powykonawczej na podstawie normy PN-ISO-9836; 2015-12.
- 4) Przykładowa aranżacja i wyposażenie lokalu przedstawione na rzucie nie stanowią oferty handlowej ani zobowiązania umownego.
- 5) Powierzchnia balkonów, tarasów i ogródków nie jest uwzględniana w powierzchni użytkowej ani w powierzchni wewnętrznej.
- 6) Niniejsza karta lokalu jest jedynie informacją handlową i nie stanowi oferty w rozumieniu art. 66 ust. 1 Kodeksu Cywilnego.

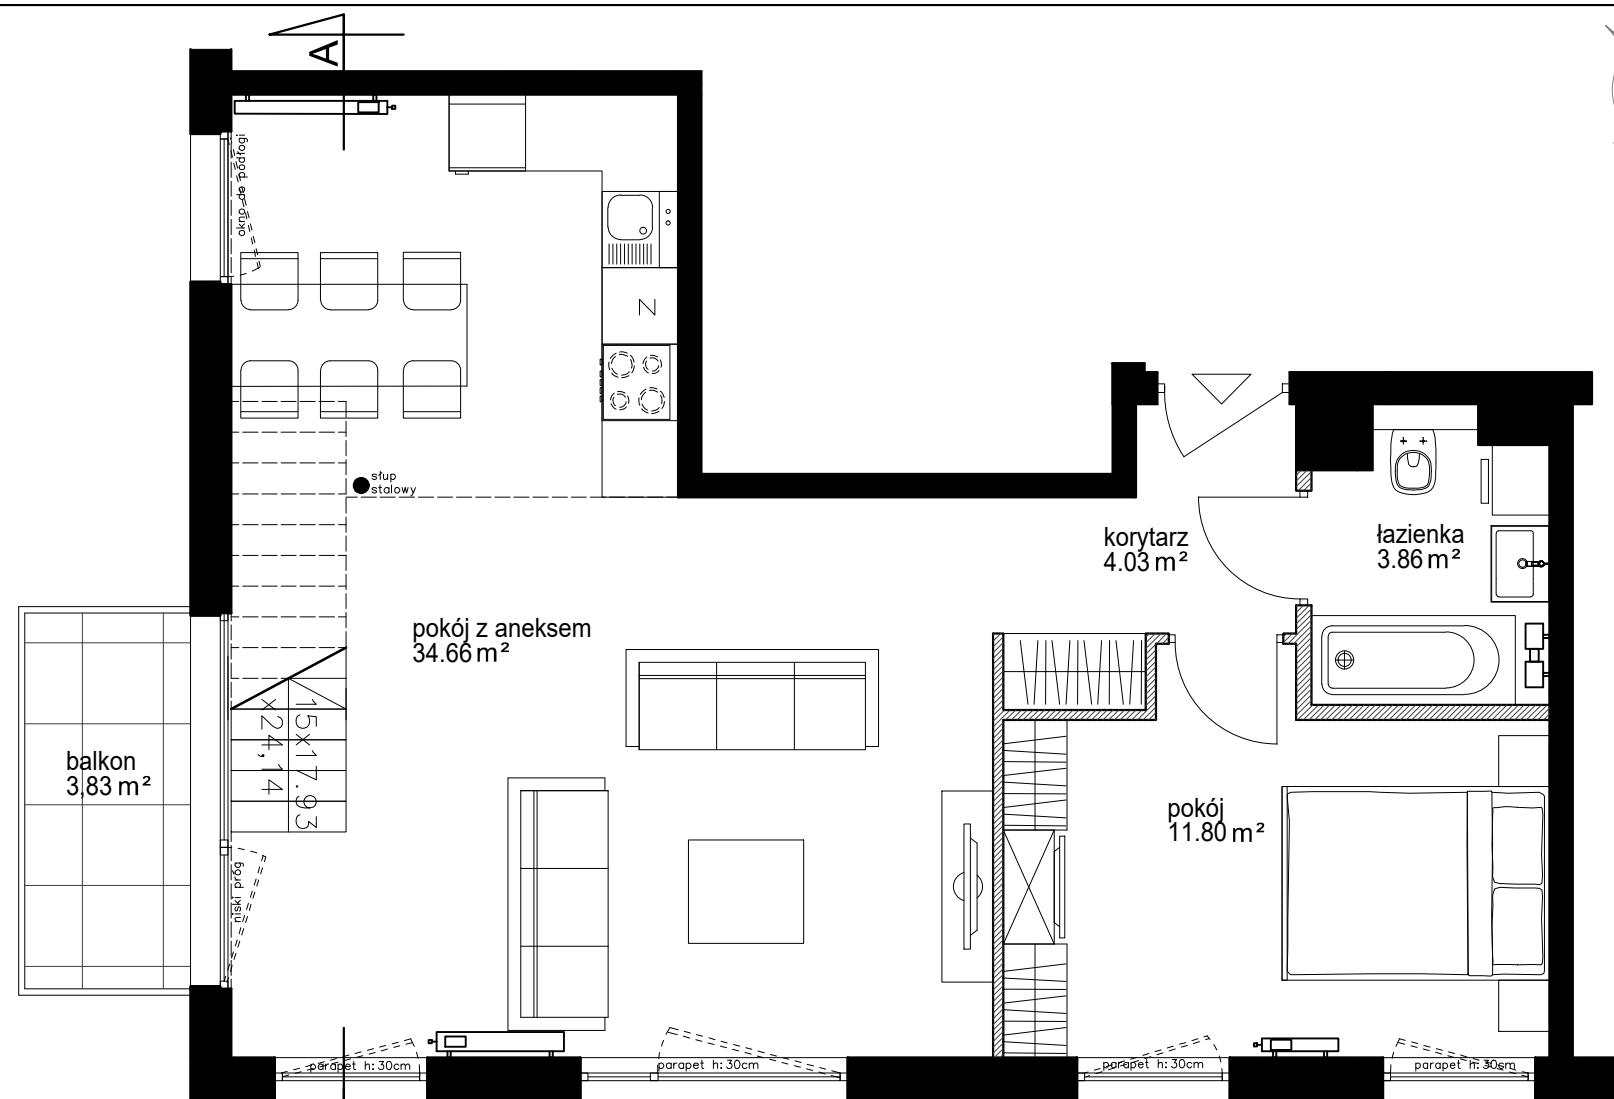

RZUT  
ANTRESOLI

ścianki z możliwością wyburzenia

PRIME  
SPOT