

PRZYSTAŃ

JASTARNIA



LOKAL NR 7

Jastarnia, ul. Mickiewicza 40

piętro +1

pow. użytkowa 57,60m²



pow. wewnętrzna 63,36m²

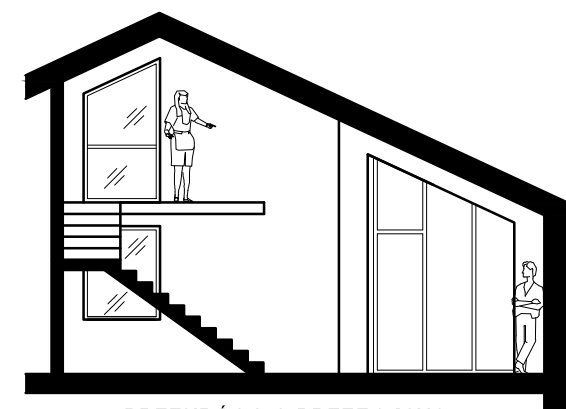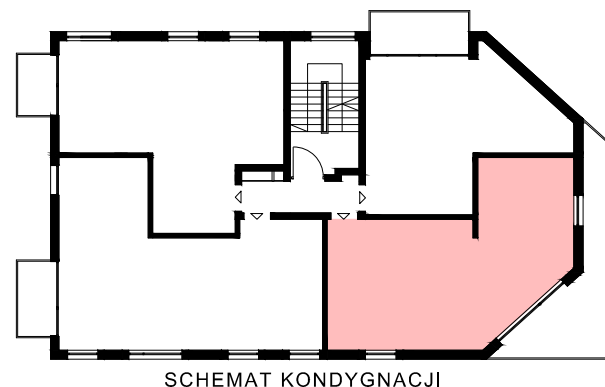

PRZĘKRÓJ A-A PRZĘZ LOKAL

- 1) Projektowana powierzchnia użytkowa liczona wg. normy PN-ISO-9836; 2015-12.
- 2) Projektowana powierzchnia wewnętrzna stanowi sumę powierzchni podłogi wszystkich pomieszczeń, schodów i powierzchni pod demontowalnymi ścianami działowymi.
- 3) W trakcie prac budowlanych mogą ulec zmianie wymiar, lokalizacja wyposażenia sanitarnego i elektrycznego.
- 3) Rzeczywiste wymiary i powierzchnie stwierdzane są po wykonaniu inwentaryzacji powykonawczej na podstawie normy PN-ISO-9836; 2015-12.
- 4) Przykładowa aranżacja i wyposażenie lokalu przedstawione na rzucie nie stanowią oferty handlowej ani zobowiązania umownego.
- 5) Powierzchnia balkonów, tarasów i ogródków nie jest uwzględniana w powierzchni użytkowej ani w powierzchni wewnętrznej.
- 6) Niniejsza karta lokalu jest jedynie informacją handlową i nie stanowi oferty w rozumieniu art. 66 ust. 1 Kodeksu Cywilnego.

ścianki z możliwością wyburzenia

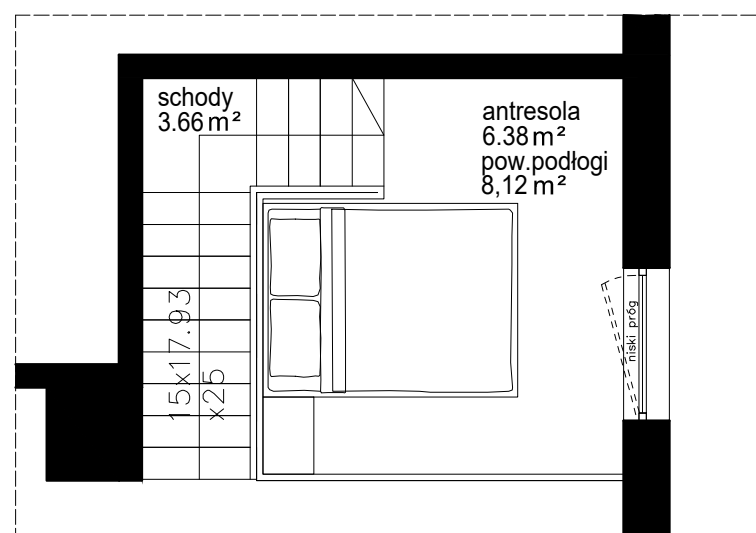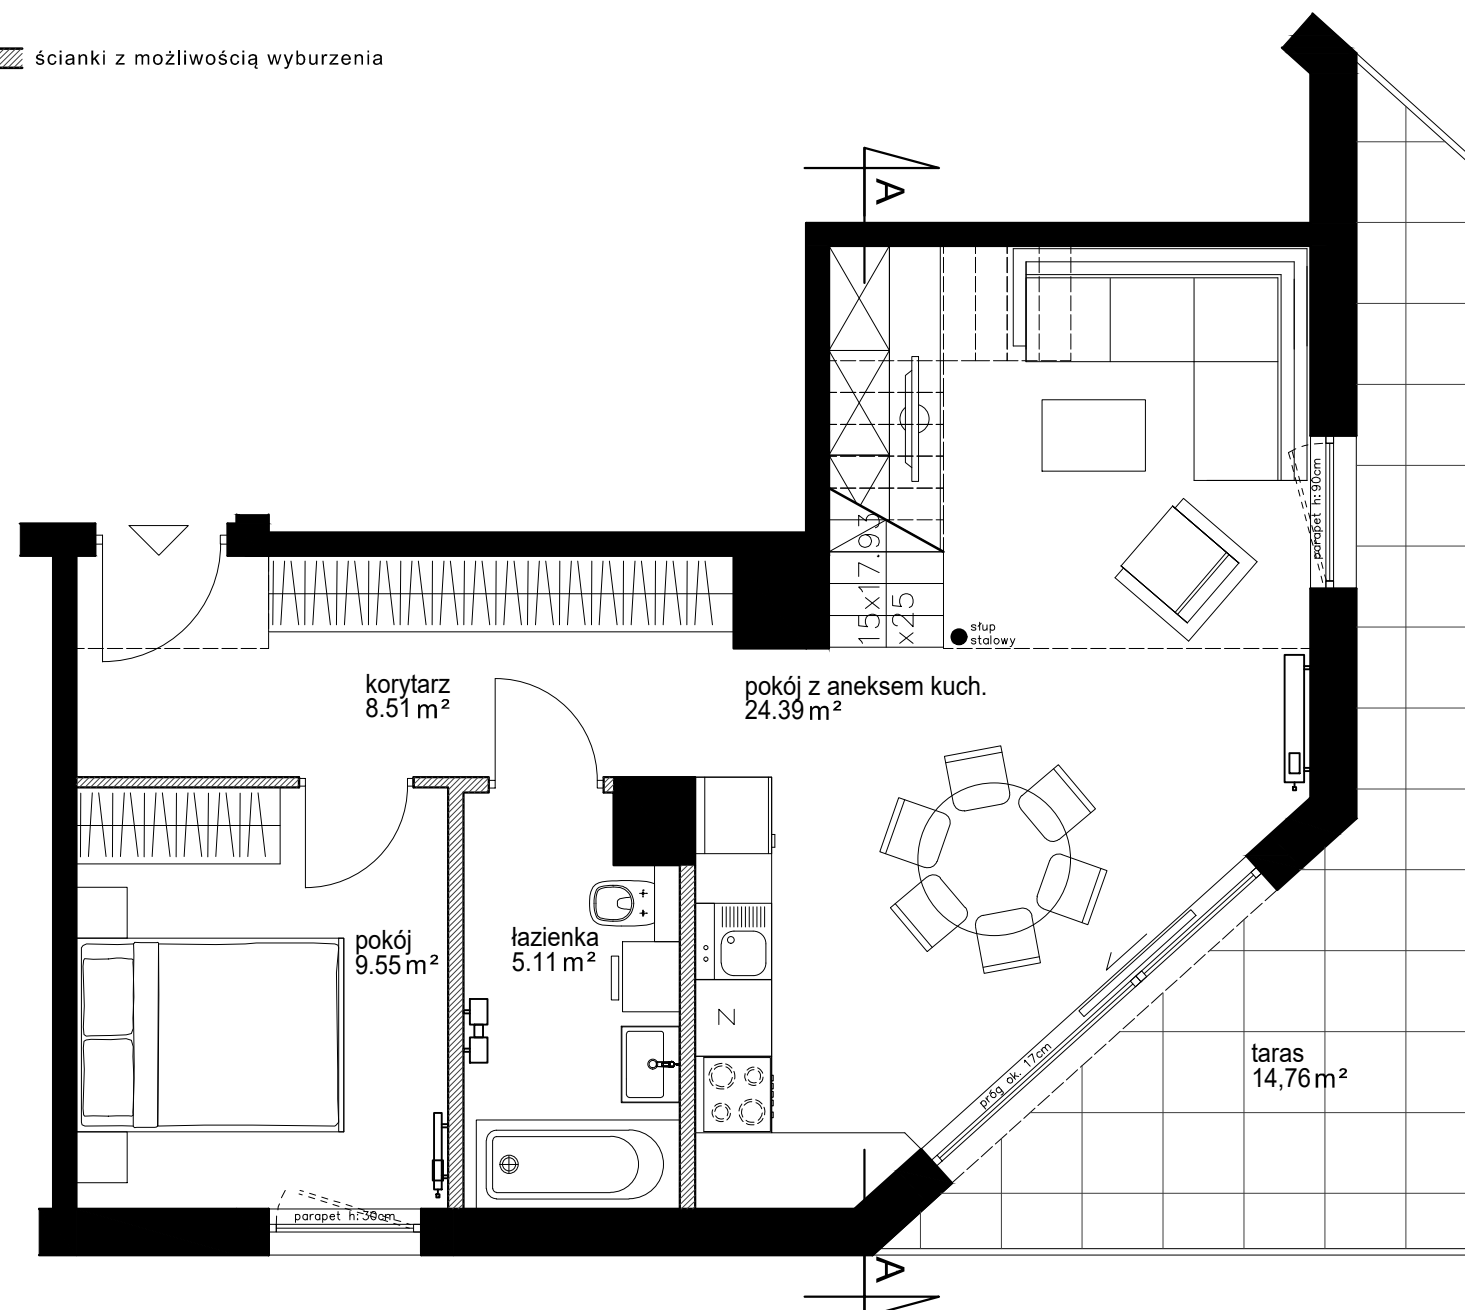

RZUT ANTRESOLI